



LOTTO 1 - Housing Sociale Planimetria dell'area

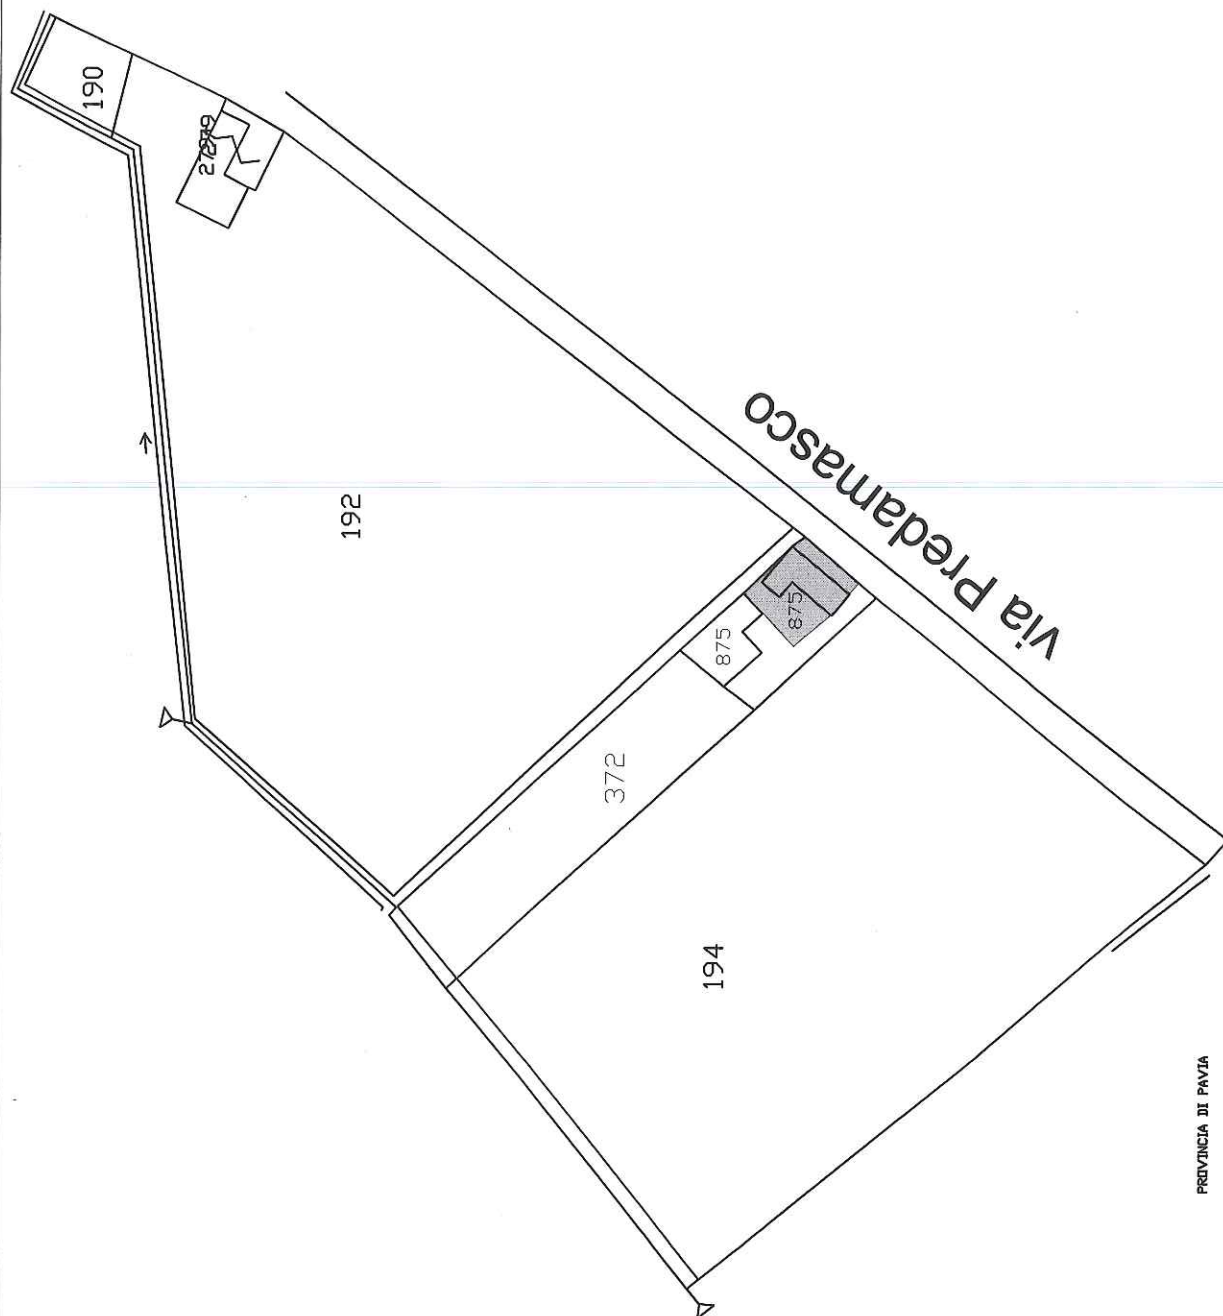

COMUNE DI TRAVACO SICCOMARIO

PROVINCIA DI PAVIA

Foglio M2

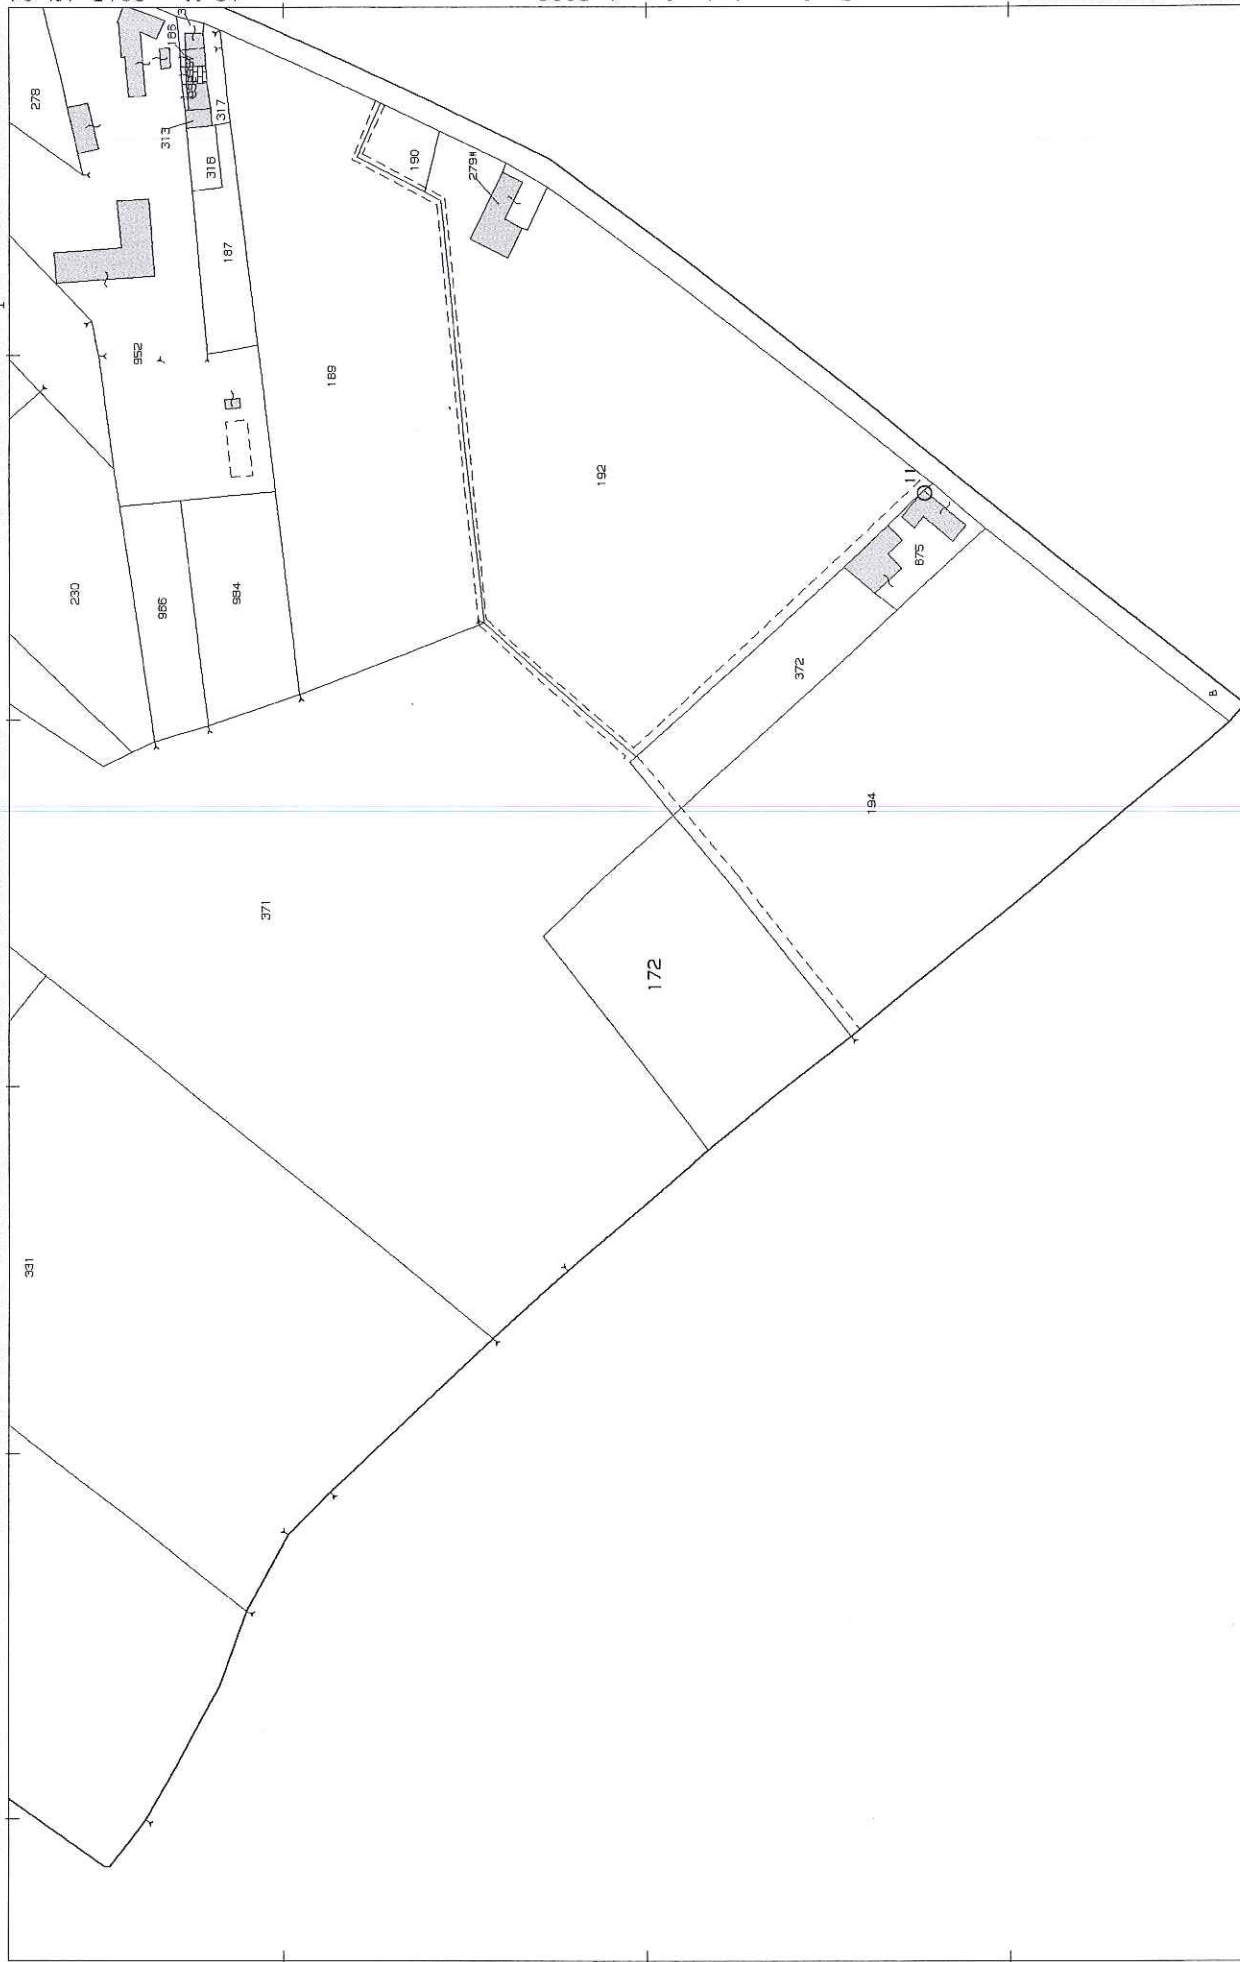

N=400

E=-400

1 Particella: 172

**Agenzia del Territorio
CATASTO FABBRICATI
Ufficio Provinciale di
Pavia**

Dichiarazione protocollo n. PV0170141 del 24/06/2008

Planimetria di u.i.u. in Comune di Travacò Siccomario

Via Predamasco

oiv. 1

Identificativi Catastali:

Sezione:

Foglio: 2

Particella: 875

Subalterno: 3

Compilata da:
Mangiarotti Gabriele

Isritto all'albo:
Geometri

Prov. Pavia


N. 3774

Scheda n. 1

Scala 1:200


Catasto dei fabbricati - Situazione al 09/05/2012 - Comune di TRAVACÒ SICCOMARIO (1236) - Foglio: 2 - Particella: 875 - Subalterno: 3
VIA PREDAMASCO n. 1 piano: 1-1;

VIA SCOTTI

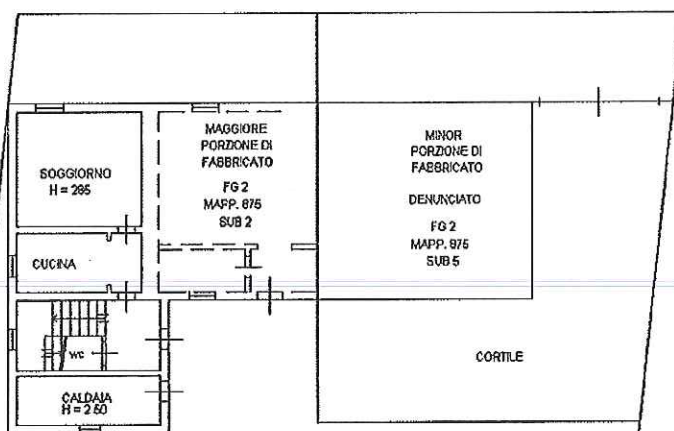

PIANO TERRA


PIANO PRIMO

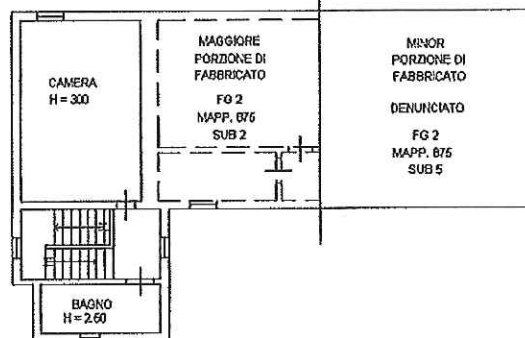

PIANO SECONDO



STESSA
DITTA
INTERESTATA

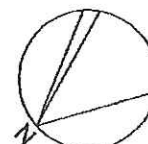

Ultima planimetria in atti

Data: 09/05/2012 - n. T596198 - Richiedente: SMPRR40C25D925F

Totale schede: 1 - Formato di acquisizione: A4(210x297) - Formato stampa richiesto: A4(210x297)

**Agenzia del Territorio
CATASTO FABBRICATI
Ufficio Provinciale di
Pavia**

Dichiarazione protocollo n. PV0170141 del 24/06/2008

Planimetria di u.i.u. in Comune di Travago' Siccomario

Via Predamasco

civ. 1

Identificativi Catastali:

Sezione:

Foglio: 2

Particella: 875

Subalterno: 2

Compilata da:

Mangiarotti Gabriele

Isoritto all'albo:

Geometri

Prov. Pavia


N. 3774

Scheda n. 1

Scala 1:200


Catasto dei Fabbricati - Situazione al 09/05/2012 - Comune di TRAVAGO' SICCOMARIO (1256) - < Foglio: 2 - Particella: 875 - Subalterno: 2 -
VIA PREDAMASCO n. 1 piano: T-1-2;

VIA SCOTTI

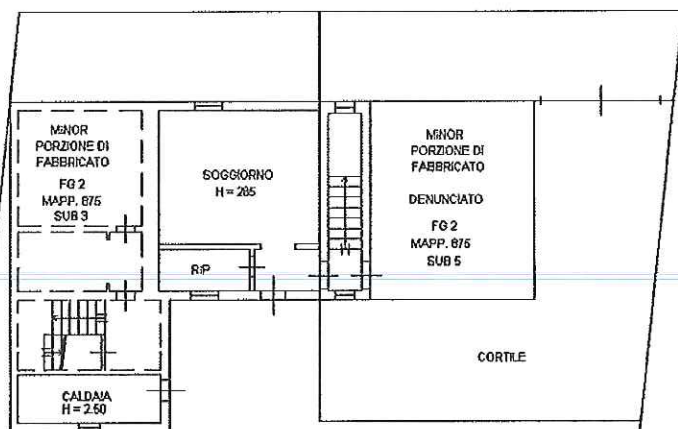

PIANO TERRA


PIANO PRIMO

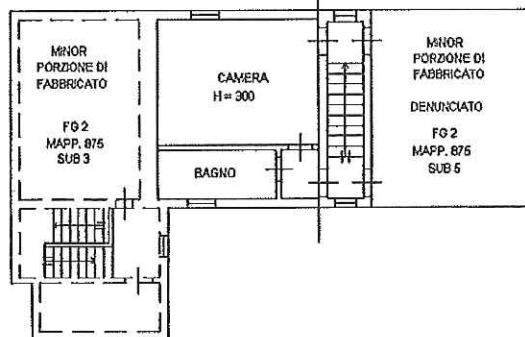


PIANO SECONDO



STESSA
DITTA
INTESTATA

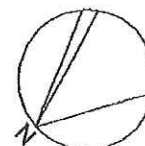



Ultima planimetria in atti

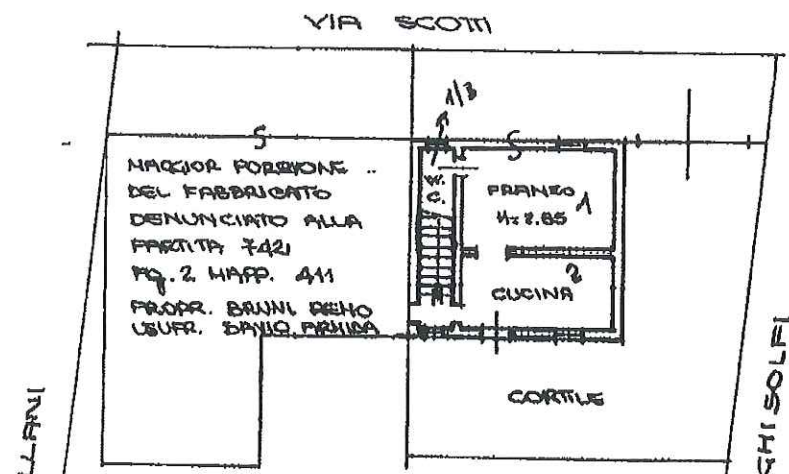Planimetria di u.i.u. in Comune di TRAVACCO SICCOMARIO via SCOTTI civ. 1**PIANO TERRA**SCHEDA N° **9364**

MAP. 411

BRUNI REMO (PROP.)

SAVIO ARNIDA (USUF. PARE.)

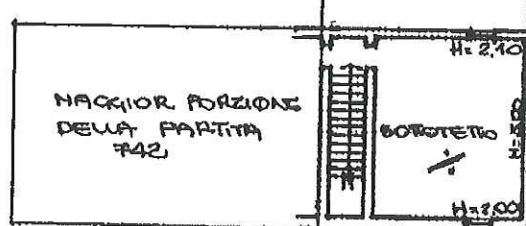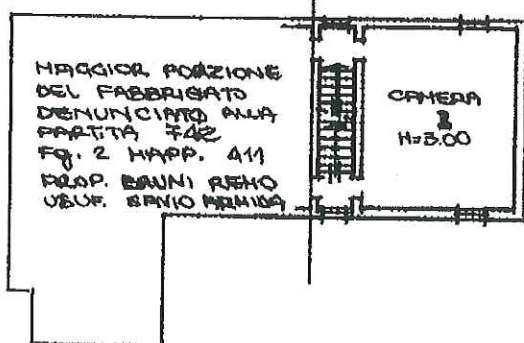PIANO PRIMO**PIANO SECONDO**

ORIENTAMENTO



SCALA DI 1:200

☒ Dichiarazione di N.C.
☐ Denuncia di variazione

 Compilata dal **GEOMETRA**
 (Titolo, cognome e nome)
ALBINI FEDERICOIscritto all'albo dei **GEOMETRI**della provincia di **PAVIA**n. **1960**

Data presentazione: 05/08/1993 - Data: 09/05/2012 - Richiedente: SMPRR40C25D925F

Totale schede: 1 - Formato di acquisizione: A4 (210x297) - Formato stampa: A4 (210x297)

RISERVATO ALL'UFFICIO

