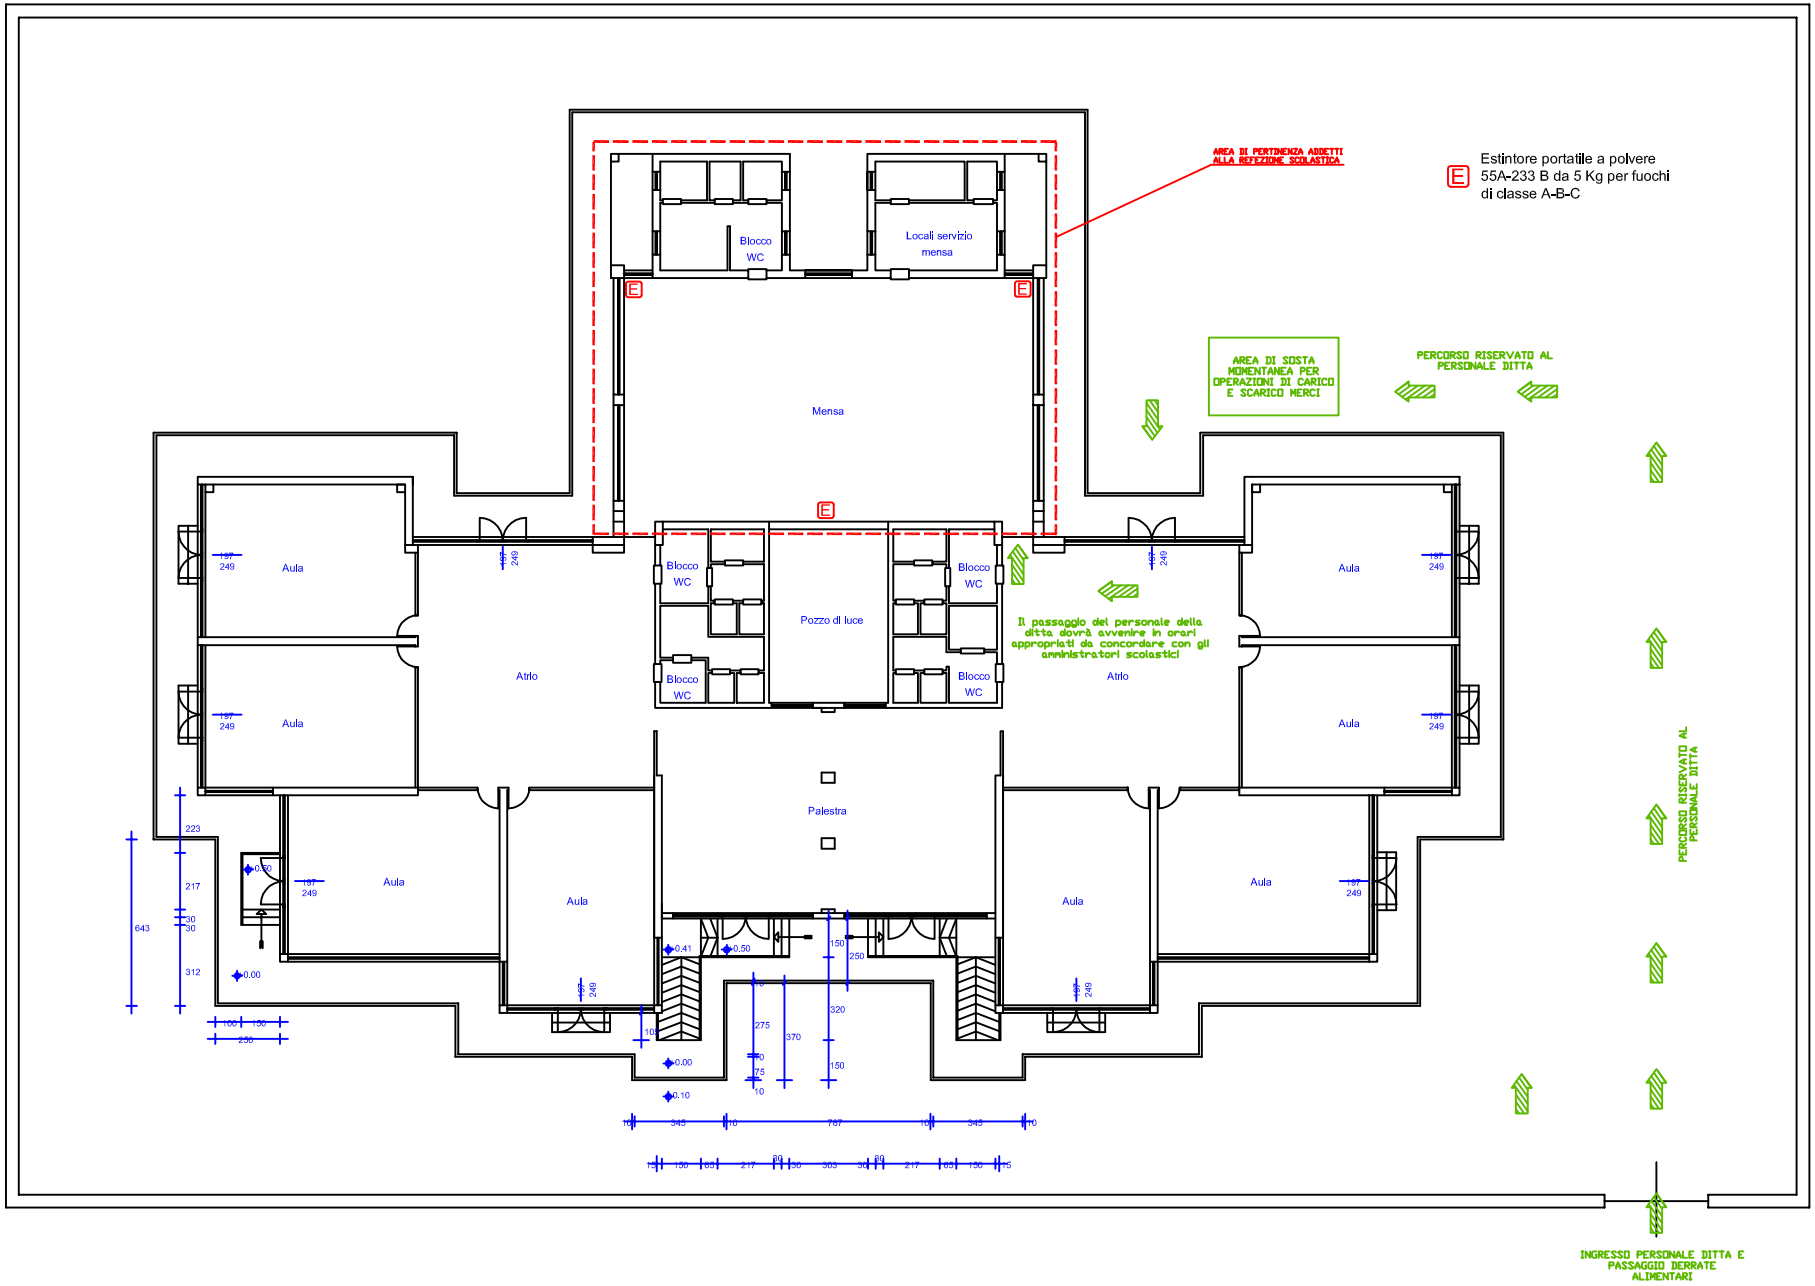

V.E.G. VITALI ENGINEERING GROUP Uffici –VOGHERA– via Landini n°3 tel e fax: 0383/214244		lavoro 041/2008	tavola 001
committente COMUNE DI TRAVACO' SICCOMARIO Via MARCONI N. 37 27020 TRAVACO' SICCOMARIO Tel. 0382/482003 – 482230 Fax. 0382/482303.		opera SERVIZIO DI REFEZIONE SCOLASTICA SCUOLA PRIMARIA E SCUOLA D'INFANZIA descrizione PIANTA ALLEGATA AL DOCUMENTO UNICO DI VALUTAZIONE DEL RISCHIO	
scala generale 1:100	scala particolare	data 04/2008	data di aggiornamento
riproduzione vietata a norma di legge			