

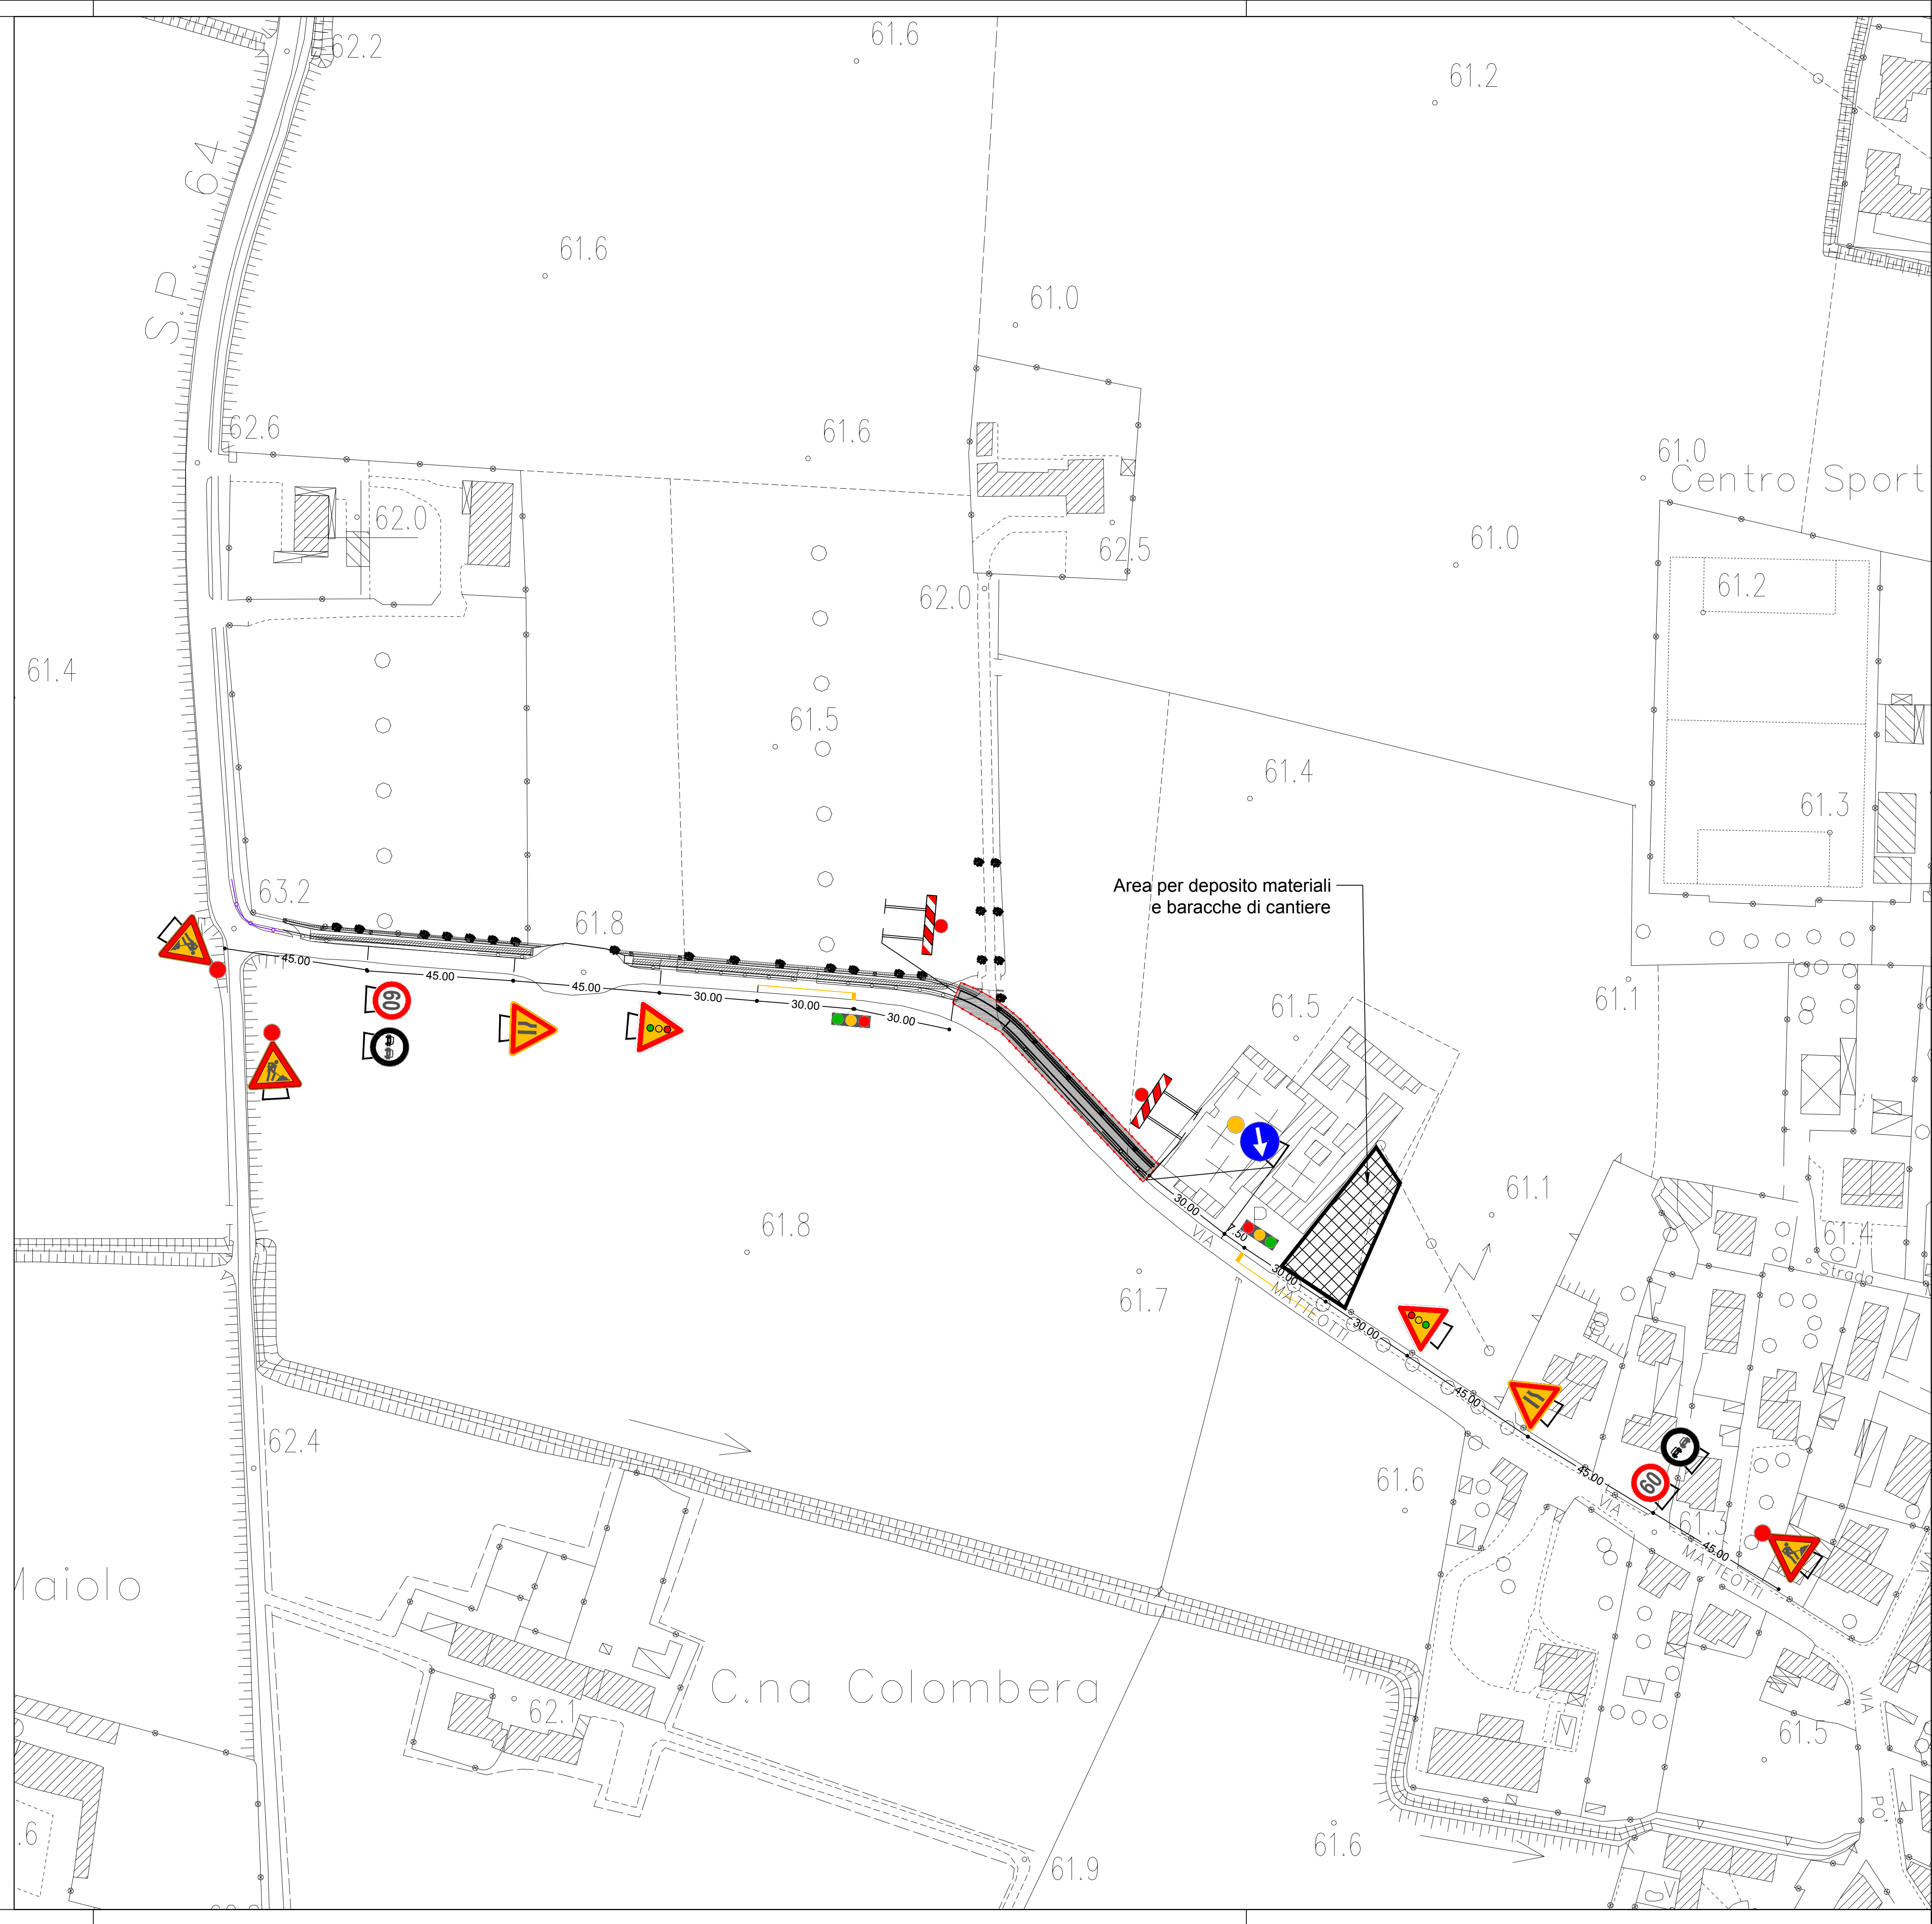


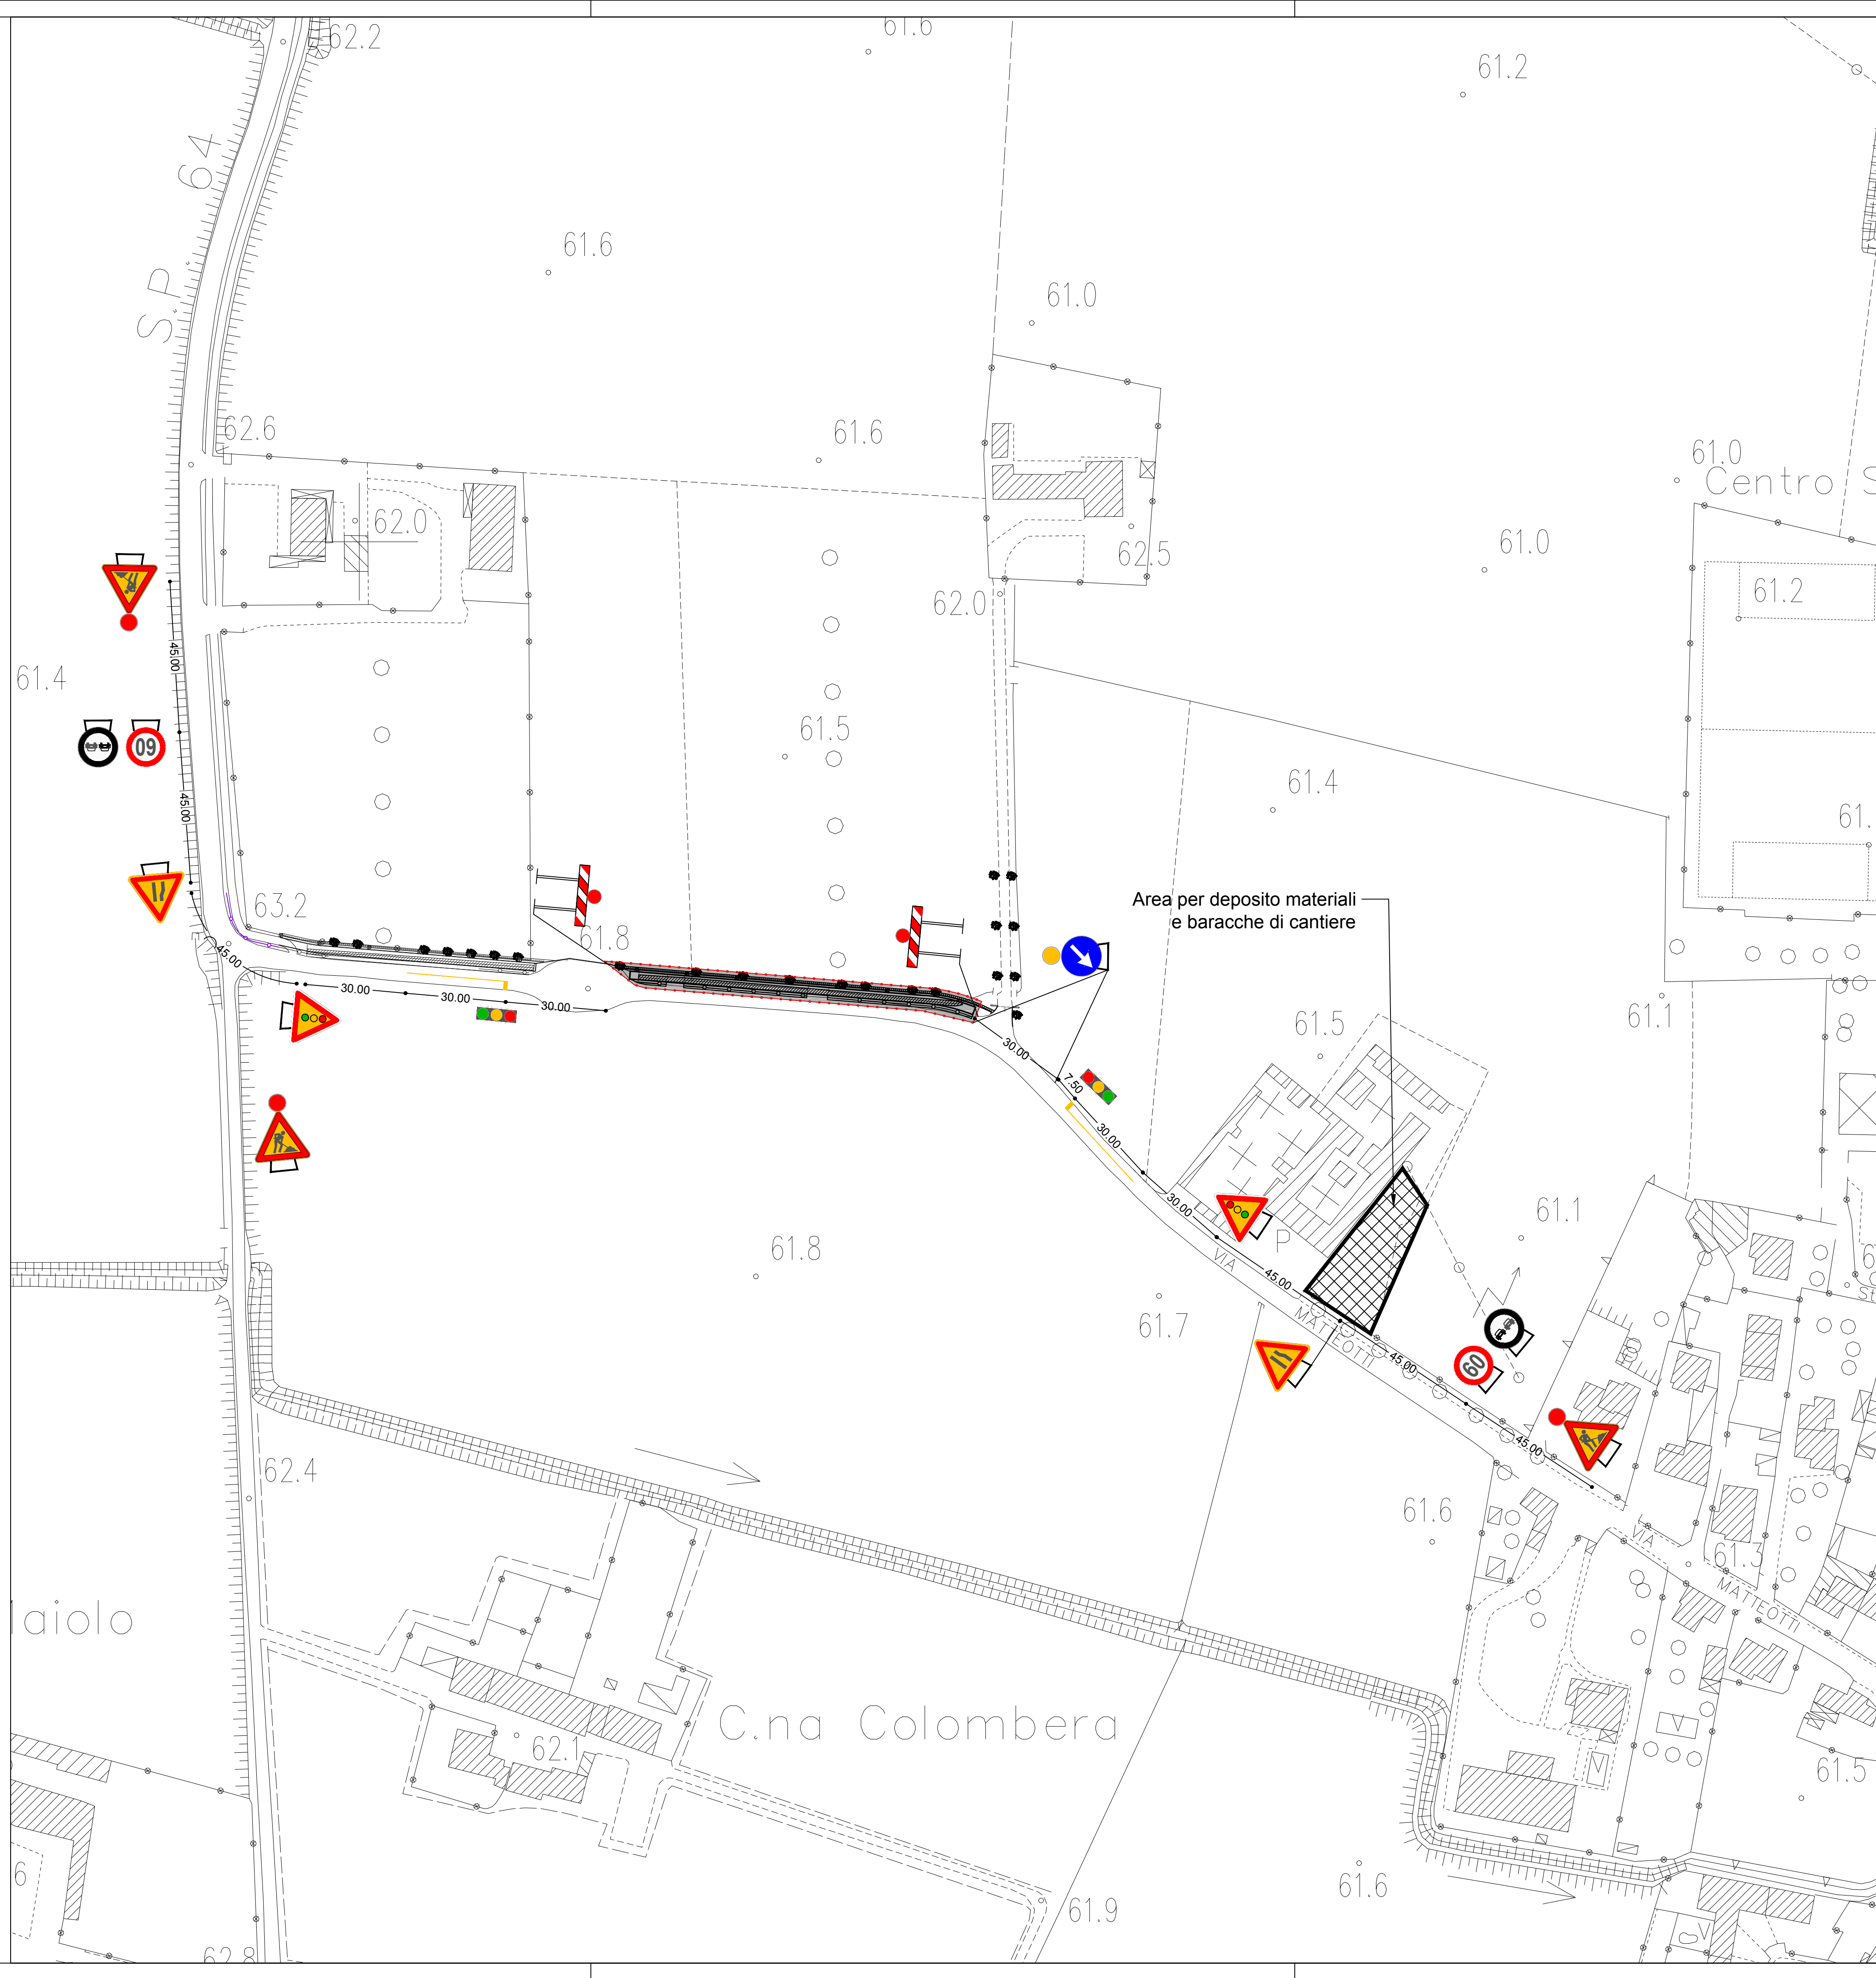

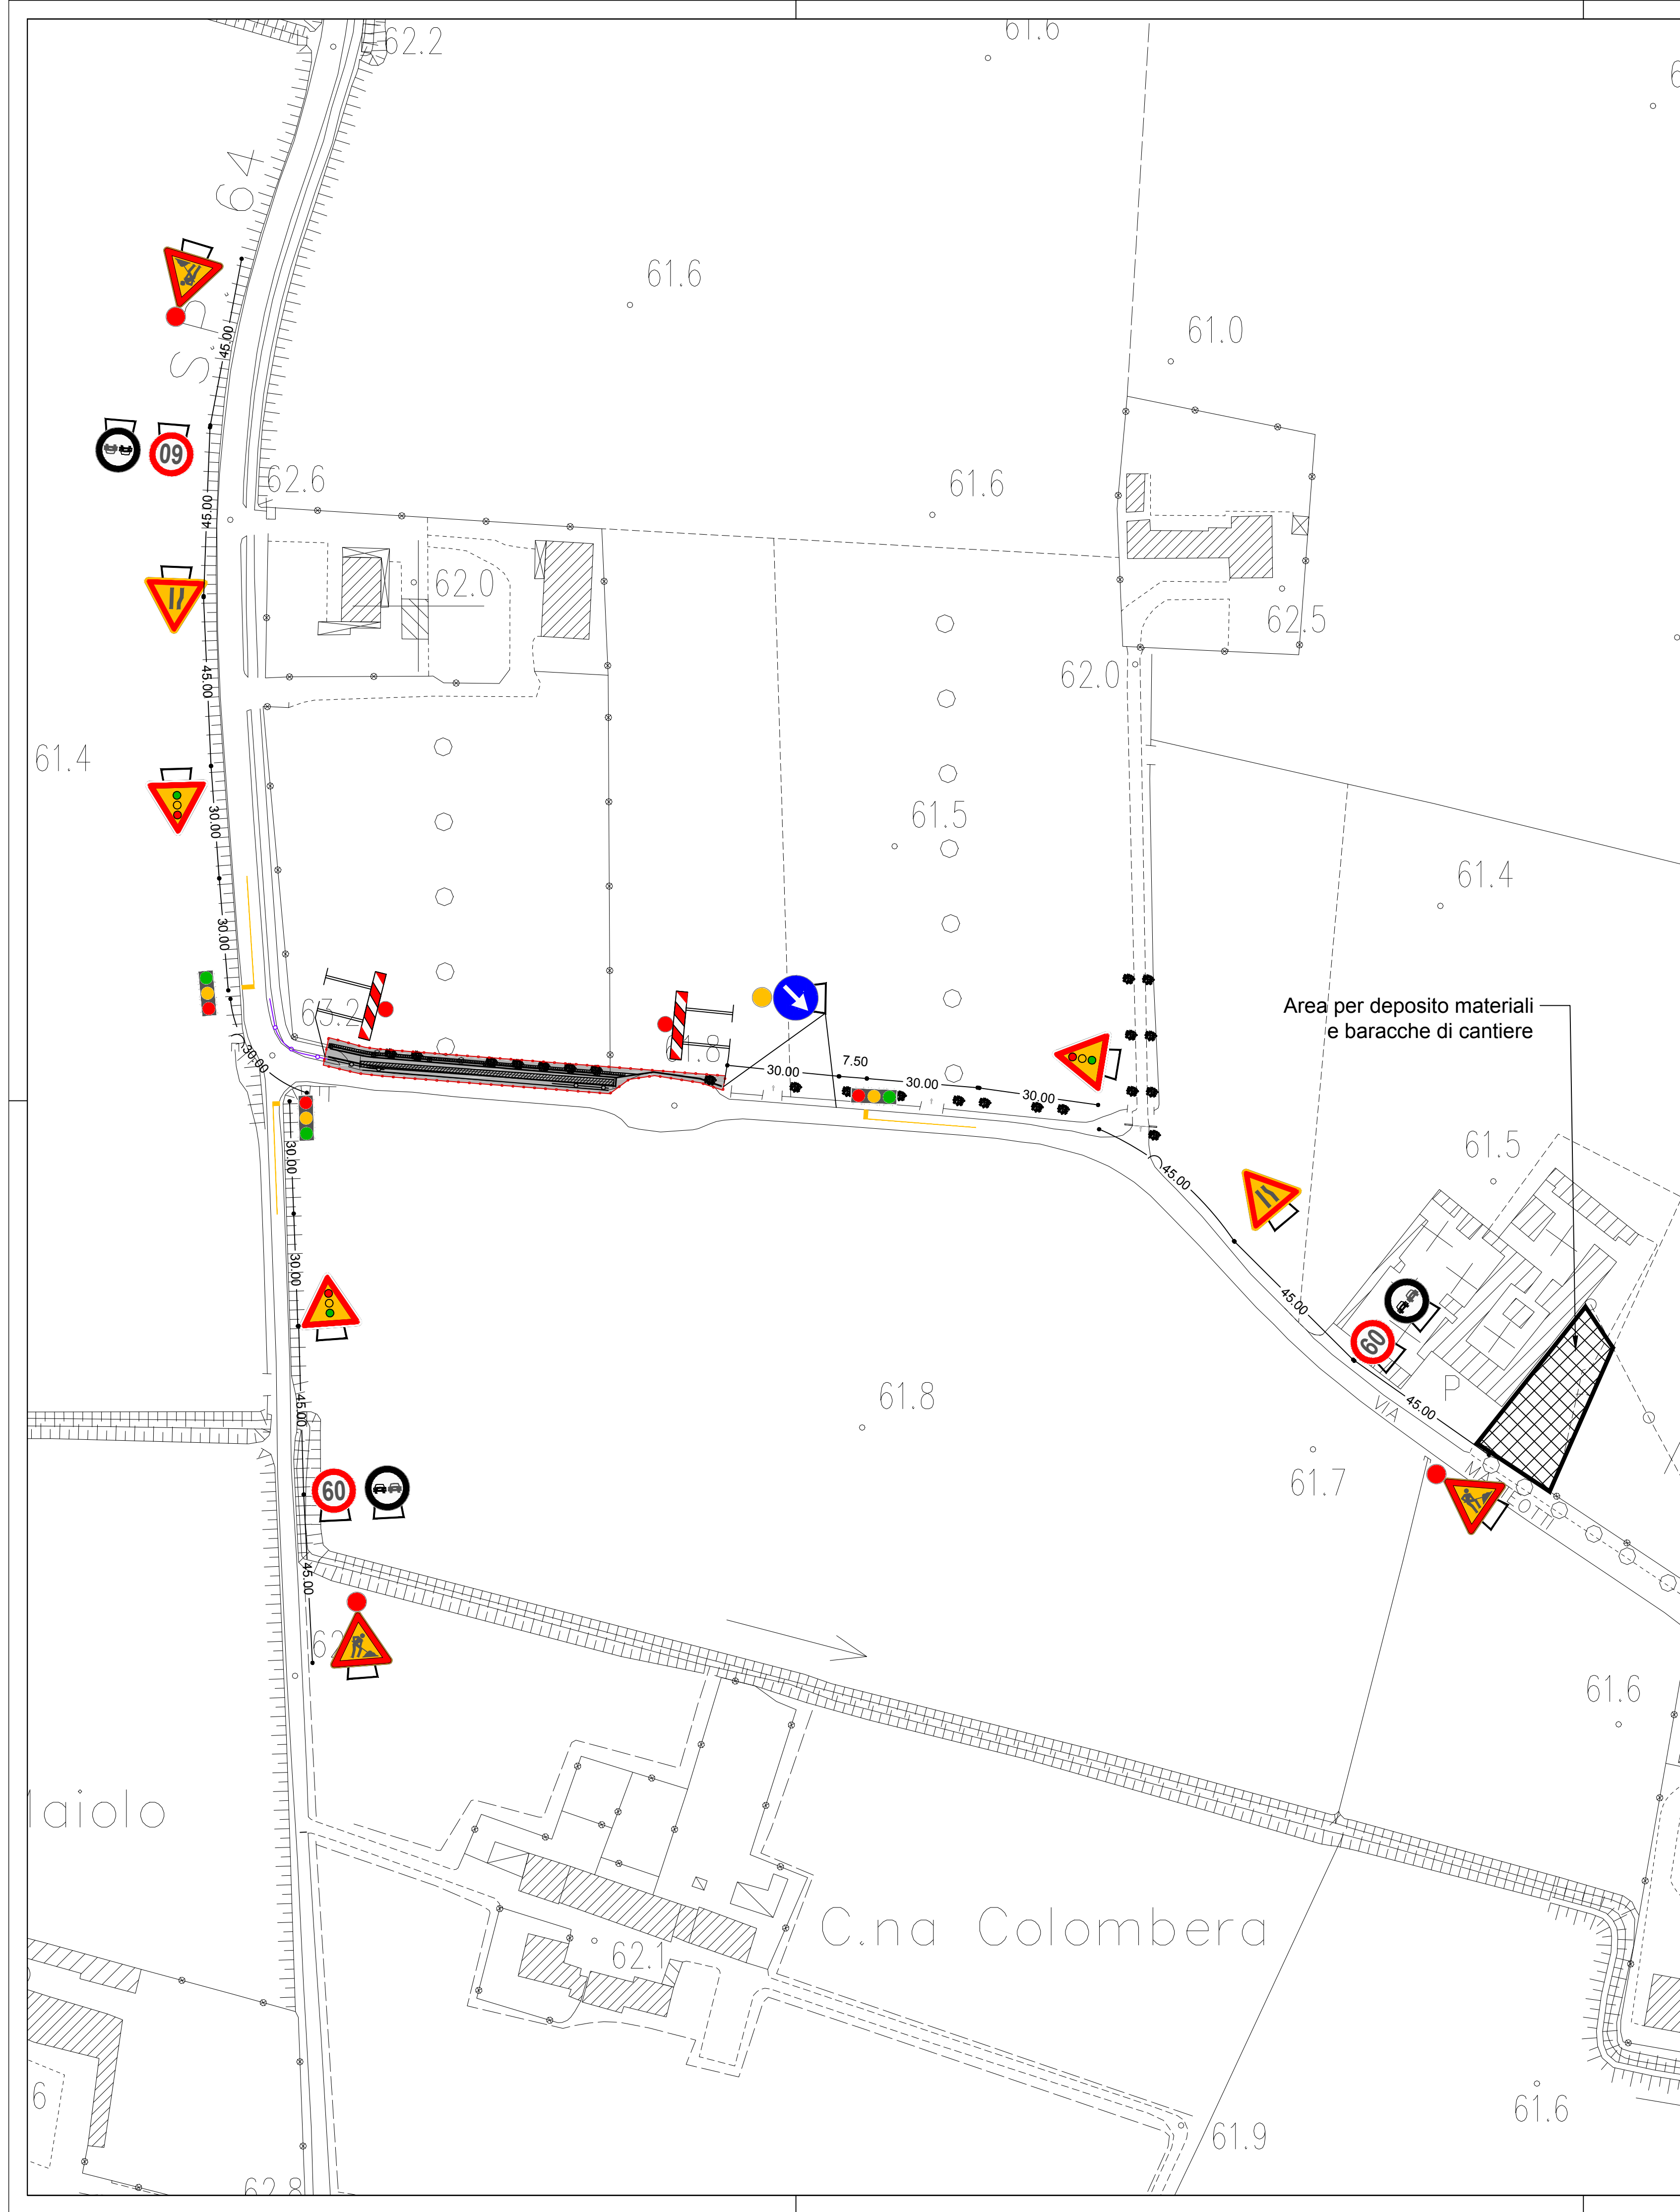

COMUNE DI TRAVACÒ SICCOMARIO
PROVINCIA DI PAVIA

PISTA CICLOPEDONALE IN FRAZIONE COLONNE

PROGETTO DEFINITIVO/ESECUTIVO



progettazione
T&U
Tecnici e Urbanisti

Certificato UNI EN ISO 9001
n° 241630153
emesso da RINA Services SpA

direzione tecnica


T&U Tecnici e Urbanisti s.r.l.
via S. Maria 10/1
21100 Milano
tel. 02 58417700
fax 02 58417701
www.tu-urbanisti.com

associato


coefficiente	elaborato	data	auto	tipo	prova	rev.	scala
3652	PRO	E	CN	01	A	2.7	1:1000

oggetto
CANTIERIZZAZIONE

rev.	data	autore	verifica	approvazione
A	13.12.2016	Fabio Marini	Mario Barabecchi	Enrico Monti

