

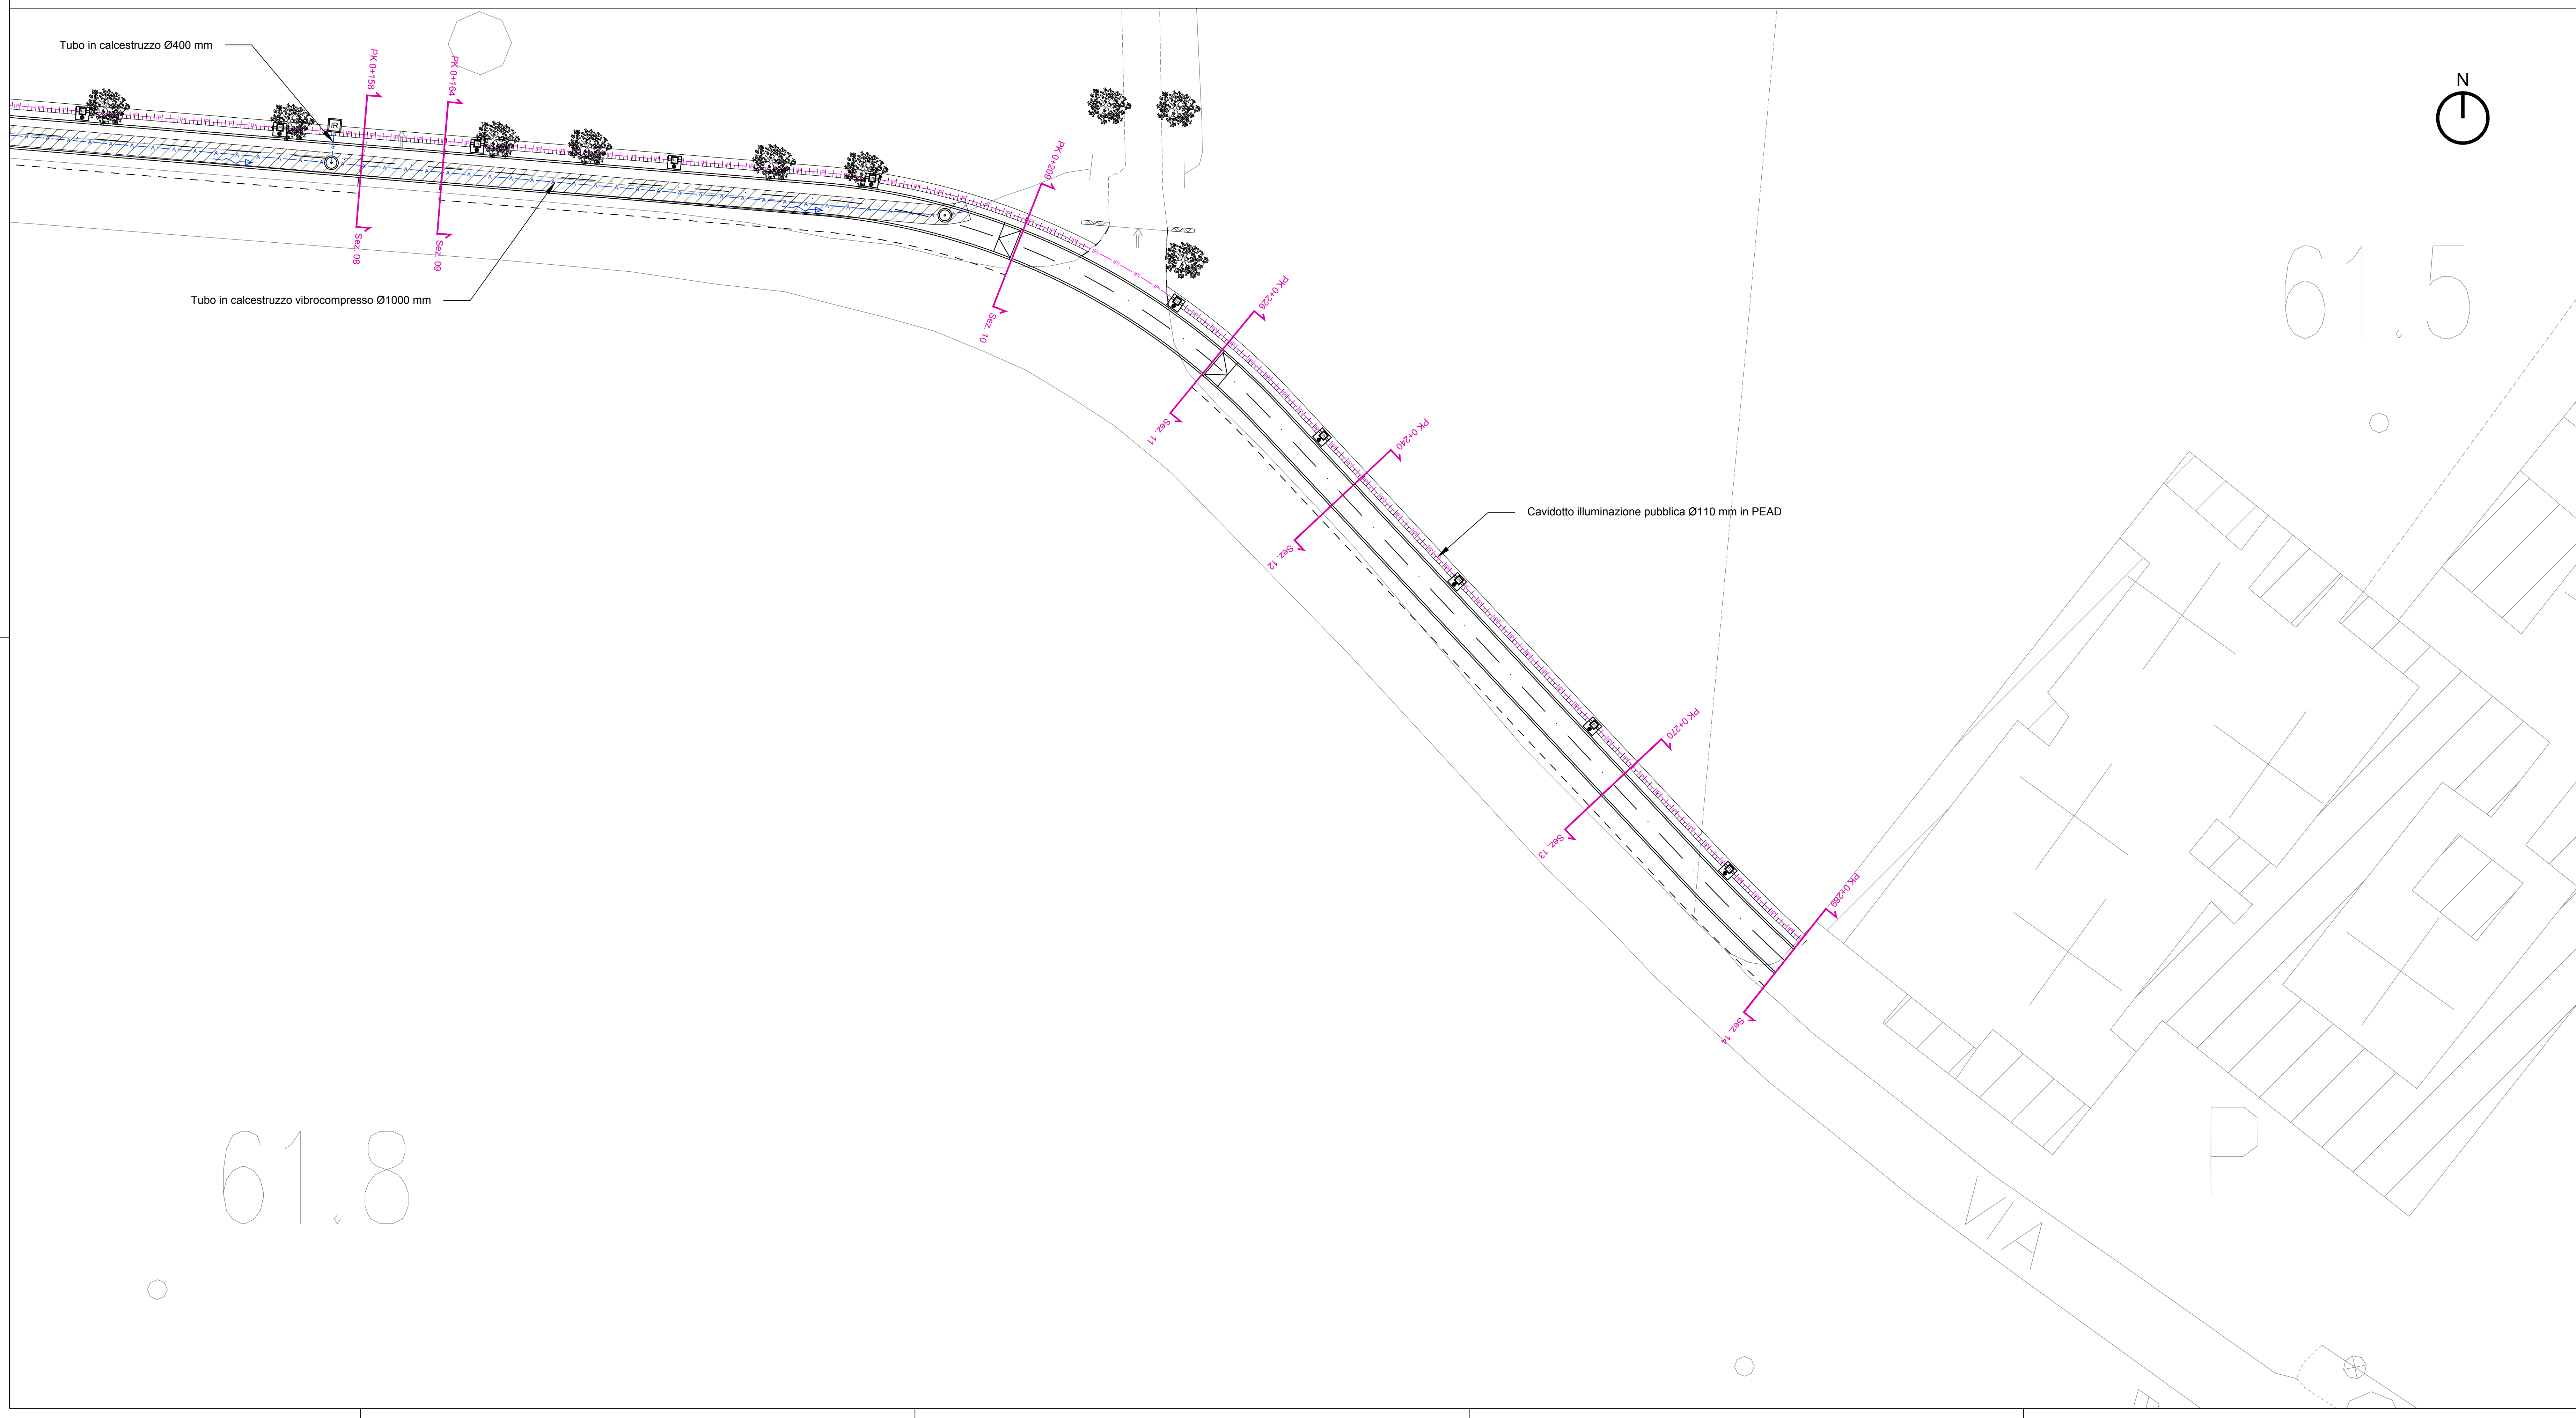


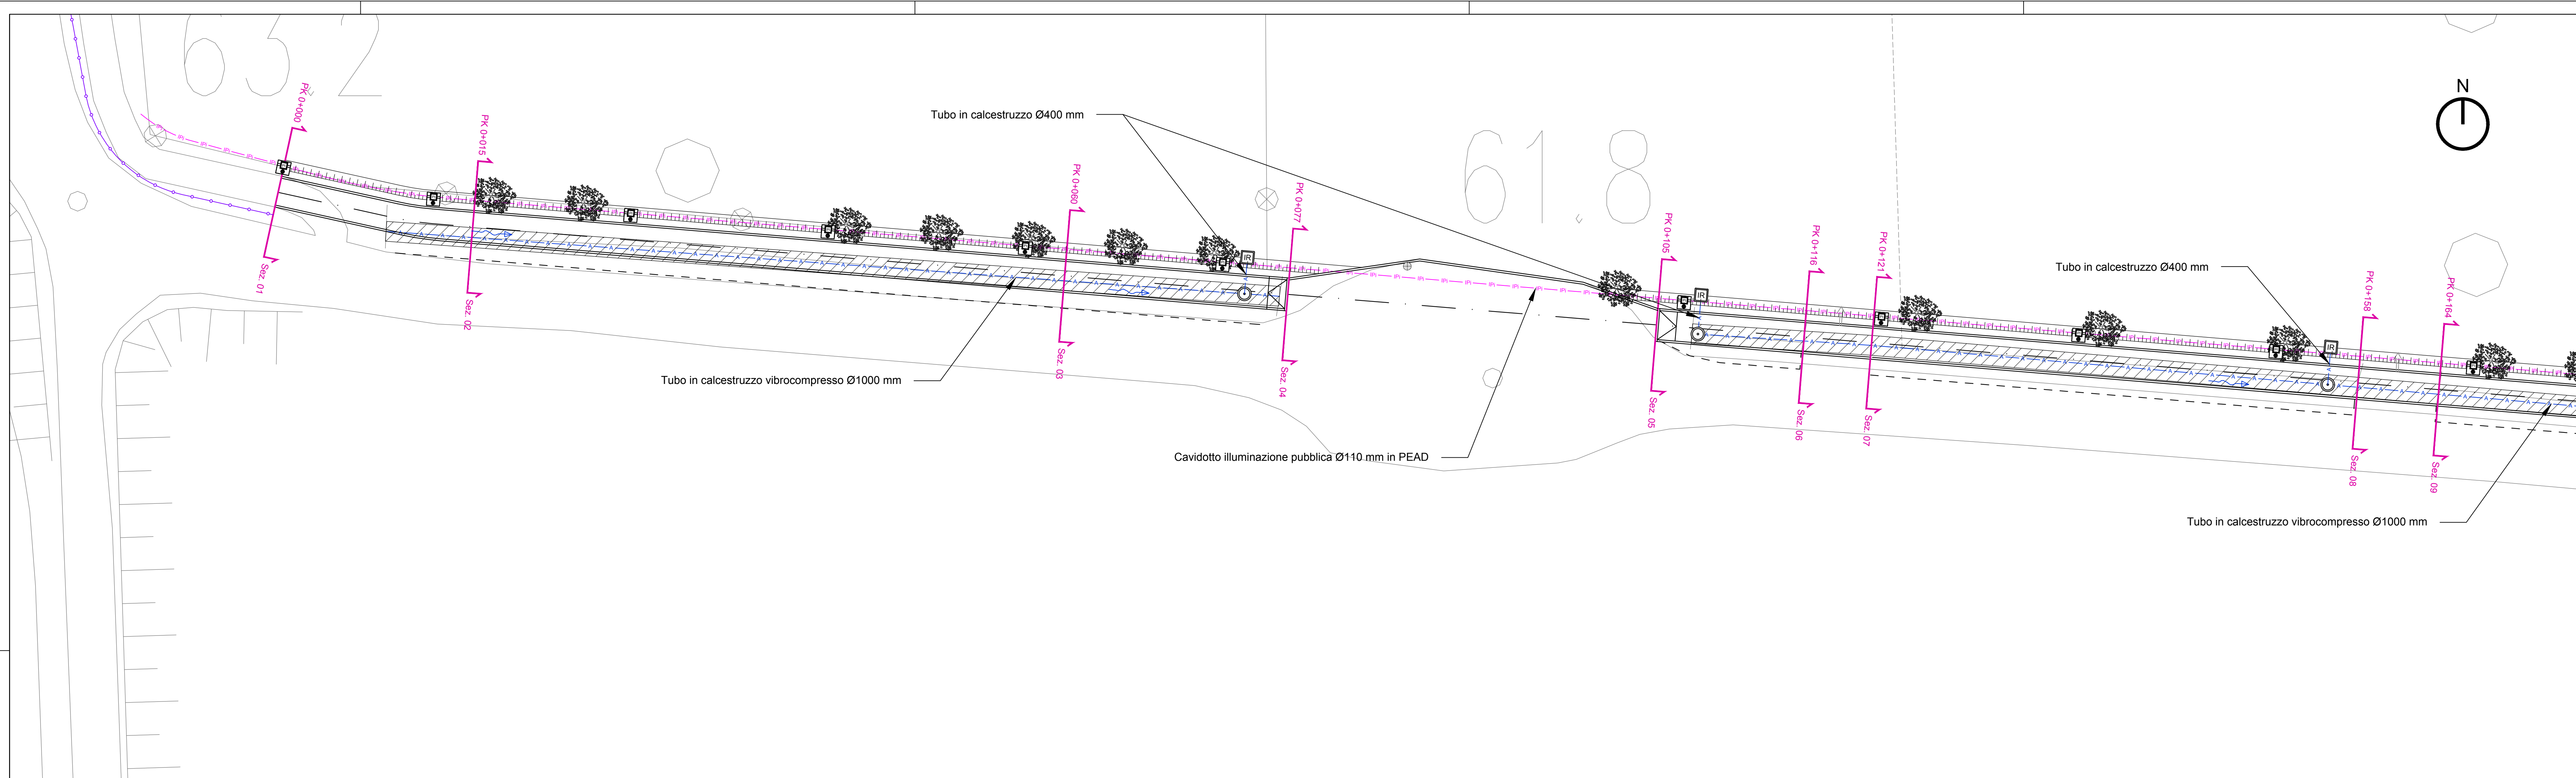


Legenda	
stato di fatto	progetto
	Accesso carrai
	Base cartografica
	Chiusino pubblica illuminazione
	Punto di presa per irrigazione
	Cameretta d'ispezione
	Plinto prefabbricato in calcestruzzo per illuminazione Pubblica
	Fermata bus - palina
	Albero
	Rilevato in terra inerbita
	Cordolo in calcestruzzo
	Recinzione
	Limite bitumato
	Parapetto
	Soletta di fondazione tubo in calcestruzzo
	Intubamento fossa irriguo
	Cavidotto illuminazione pubblica

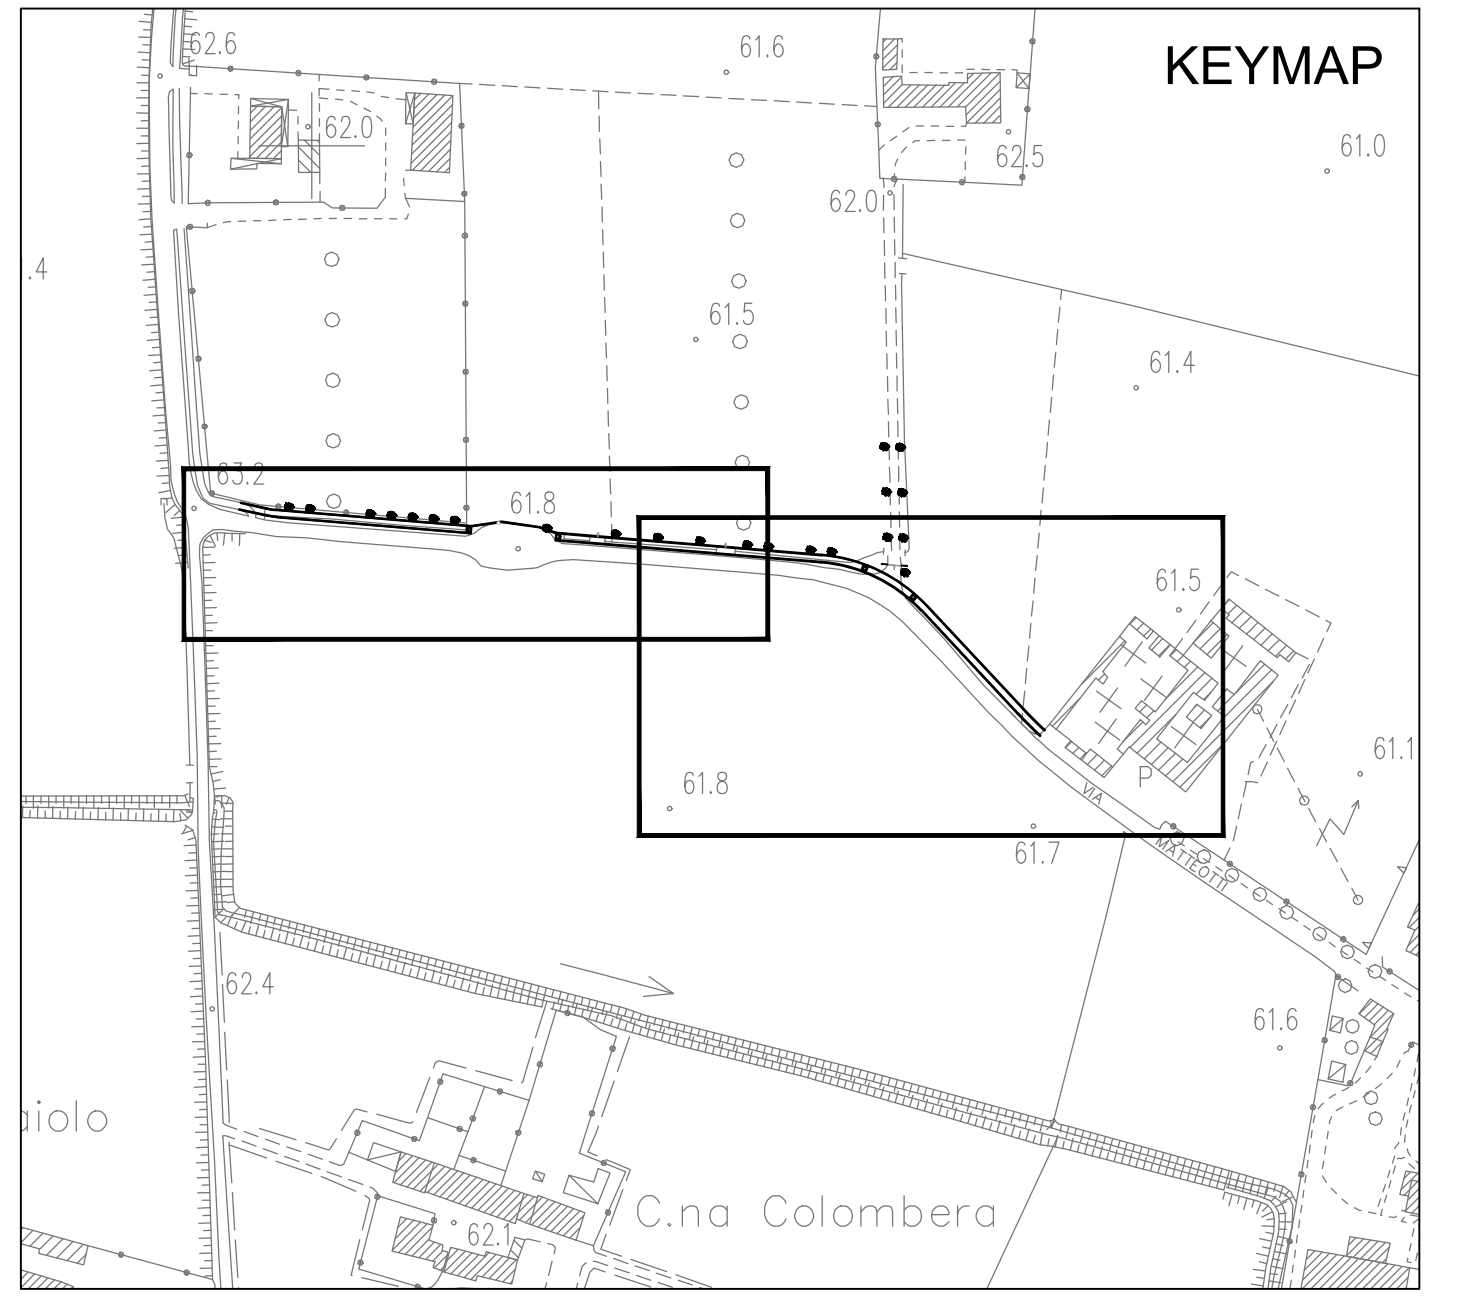

COMUNE DI TRAVACÒ SICCOMARIO
PROVINCIA DI PAVIA

PISTA CICLOPEDONALE IN FRAZIONE COLONNE

PROGETTO DEFINITIVO/ESECUTIVO

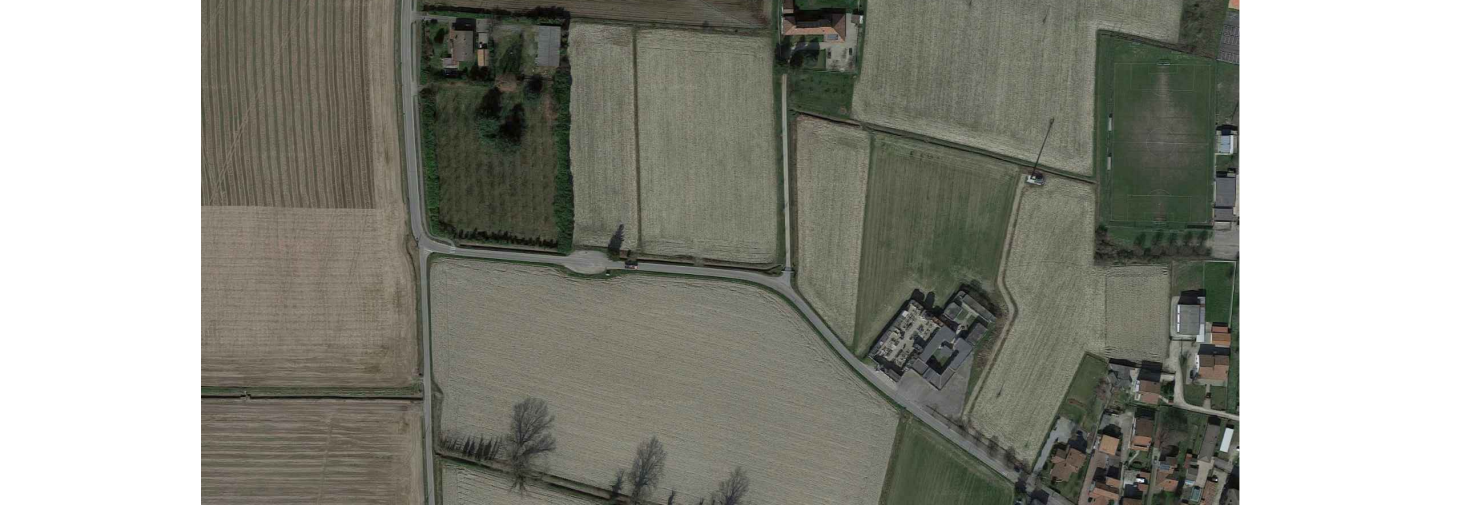

progettazione
TAU
TRANSPORTI & AMBIENTE LUGANO

Certificato UNI EN ISO 9001
n° 2416301/S
emesso da RIMA Services SpA

associazione
oice

TAU Trasporti & Ambiente Urbano s.r.l.
via privata Olevaria 18/7
20154 Milano
L +39 02 36417344
L +39 02 36417344
L +39 02 73960216
studio@tau.com
studio@tau.com
www.tau.com

direzione tecnica

codice elaborato	fase	livello	tipo	anno	rev.	nr.	scala
3652	PRO	E	PL	01	A	2.4	1:200

oggetto
CENSIMENTO E PROGETTO DI RISOLUZIONE DELLE INTERFERENZE

rev.	data	autore	verifica	approvazione
A	13.12.2016	Fabio Mazzon	Mario Salvadori	Giorgio Morri

Il presente elaborato è stato redatto e approvato in conformità con le norme tecniche UNI EN ISO 9001. 